

ΕΦΗΜΕΡΙΣ ΤΗΣ ΚΥΒΕΡΝΗΣΕΩΣ
ΤΗΣ ΕΛΛΗΝΙΚΗΣ ΔΗΜΟΚΡΑΤΙΑΣ

ΕΝ ΑΘΗΝΑΙΣ ΤΗ, 2 ΦΕΒΡΟΥΑΡΙΟΥ 1979 | ΤΕΥΧΟΣ ΤΕΤΑΡΤΟΝ | ΑΡΙΘΜΟΣ ΦΥΛΛΟΥ 66

ΠΕΡΙΕΧΟΜΕΝΑ

ΑΠΑΛΛΟΤΡΙΩΣΕΙΣ

ΑΠΟΦΑΣΕΙΣ

ΑΝΑΚΟΙΝΩΣΕΙΣ

ΠΟΛΕΟΔΟΜΙΑ

ΑΠΟΦΑΣΕΙΣ

ΑΠΑΛΛΟΤΡΙΩΣΕΙΣ

ΑΠΟΦΑΣΕΙΣ

Ἀριθ. 4093 (1)

Περὶ κηρύξεως ἀναδασωτέας ἐκτάσεως ἐμβαδοῦ (4) στρ/των στὴ θέση Μήτσου "Αννα — Πάτημα περιφέρειας Κοινότητας Βριλησσίων, λόγῳ πυρκαγιᾶς.

Ο ΝΟΜΑΡΧΗΣ ΑΤΤΙΚΗΣ

ΔΙΑΜΕΡΙΣΜΑ ΑΝΑΤΟΛΙΚΗΣ ΑΤΤΙΚΗΣ

"Εχοντας ὑπόψη :

1. Τὴν παρ. 1 τοῦ ἄρθρου 191 τοῦ Ν.Δ. 86/69 «περὶ Δασικοῦ Κώδικος» σὲ συνδυασμὸ μὲ τὸ ἄρθρο 5 τοῦ Ν.Δ. 1147/1972 «περὶ Διοικήσεως τῆς μείζονος Πρωτευούσης».

2. Τὰ ἄρθρα 188 ἕως 205 τοῦ Ν.Δ. 86/69 «περὶ Δασικοῦ Κώδικος».

3. Τὰ ἄρθρα 24 παρ. 1 καὶ 117 παρ. 3 τοῦ Συντάγματος 1975.

4. Τὴν ἀριθ. 11081/6.11.78 ἀναφορὰ τοῦ Δασαρχείου Πεντέλης, μὲ τὴν ὁποία προτείνεται ἡ κήρυξη ὡς ἀναδασωτέας τῆς ἐκτάσεως πού κάηκε κατὰ τὸ ἔτος 1977 στὴ θέση Μήτσου—"Αννα—Πάτημα περιφέρειας Κοινότητας Βριλησσίων ἐμβαδοῦ (4) στρ/των γιὰ τὴν προστασία καὶ ἀνάπτυξη τῆς δασικῆς βλαστήσεως.

5. Τὴν ἀριθ. 22/26.10.78 γνωμοδότηση τῆς Φιλοδασικῆς Ἐπιτροπῆς τοῦ Ν. Ἀττικῆς Δ/τος Αν. Ἀττικῆς ὑπὲρ τῆς κηρύξεως ὡς ἀναδασωτέας τῆς ἐν λόγῳ ἐκτάσεως.

6. Τὴν ἀριθ. 29/16.11.78 γνωμοδότηση τοῦ Συμβουλίου Δασῶν, ἀποφασίζουμε :

Κηρύσσουμε ἀναδασωτέα γιὰ λόγους ἀναπτύξεως τῆς καμένης δασικῆς βλαστήσεως καθὼς καὶ ἐξωραϊστικούς, ὑγιεινῆς καὶ διατηρήσεως τῆς δασικῆς μορφῆς ἔκταση (4) στρ/των στὴ θέση Μήτσου — "Αννα — Πάτημα περιφέρειας Κοινότητας Βριλησσίων πού κάηκε κατὰ τὴν 30.8.1977 ἀλλὰ δὲν ἀπέβαλε γιὰ αὐτὸ τὸ λόγο τὸ δασικὸ χαρακτῆρα πού εἶχε πρὶν ἀπὸ τὴν καταστροφή (ἄρθρο 117 τοῦ Συντάγματος).

Ἡ ἀνωτέρω ἔκταση ὁρίζεται :

Ἀνατολικῶς : Χωματόδρομος ἀπὸ Π. Πεντέλης πρὸς ὁδὸν Π. Μελᾶ.

Δυτικῶς : Δάσος πεύκης μὴ καέν.

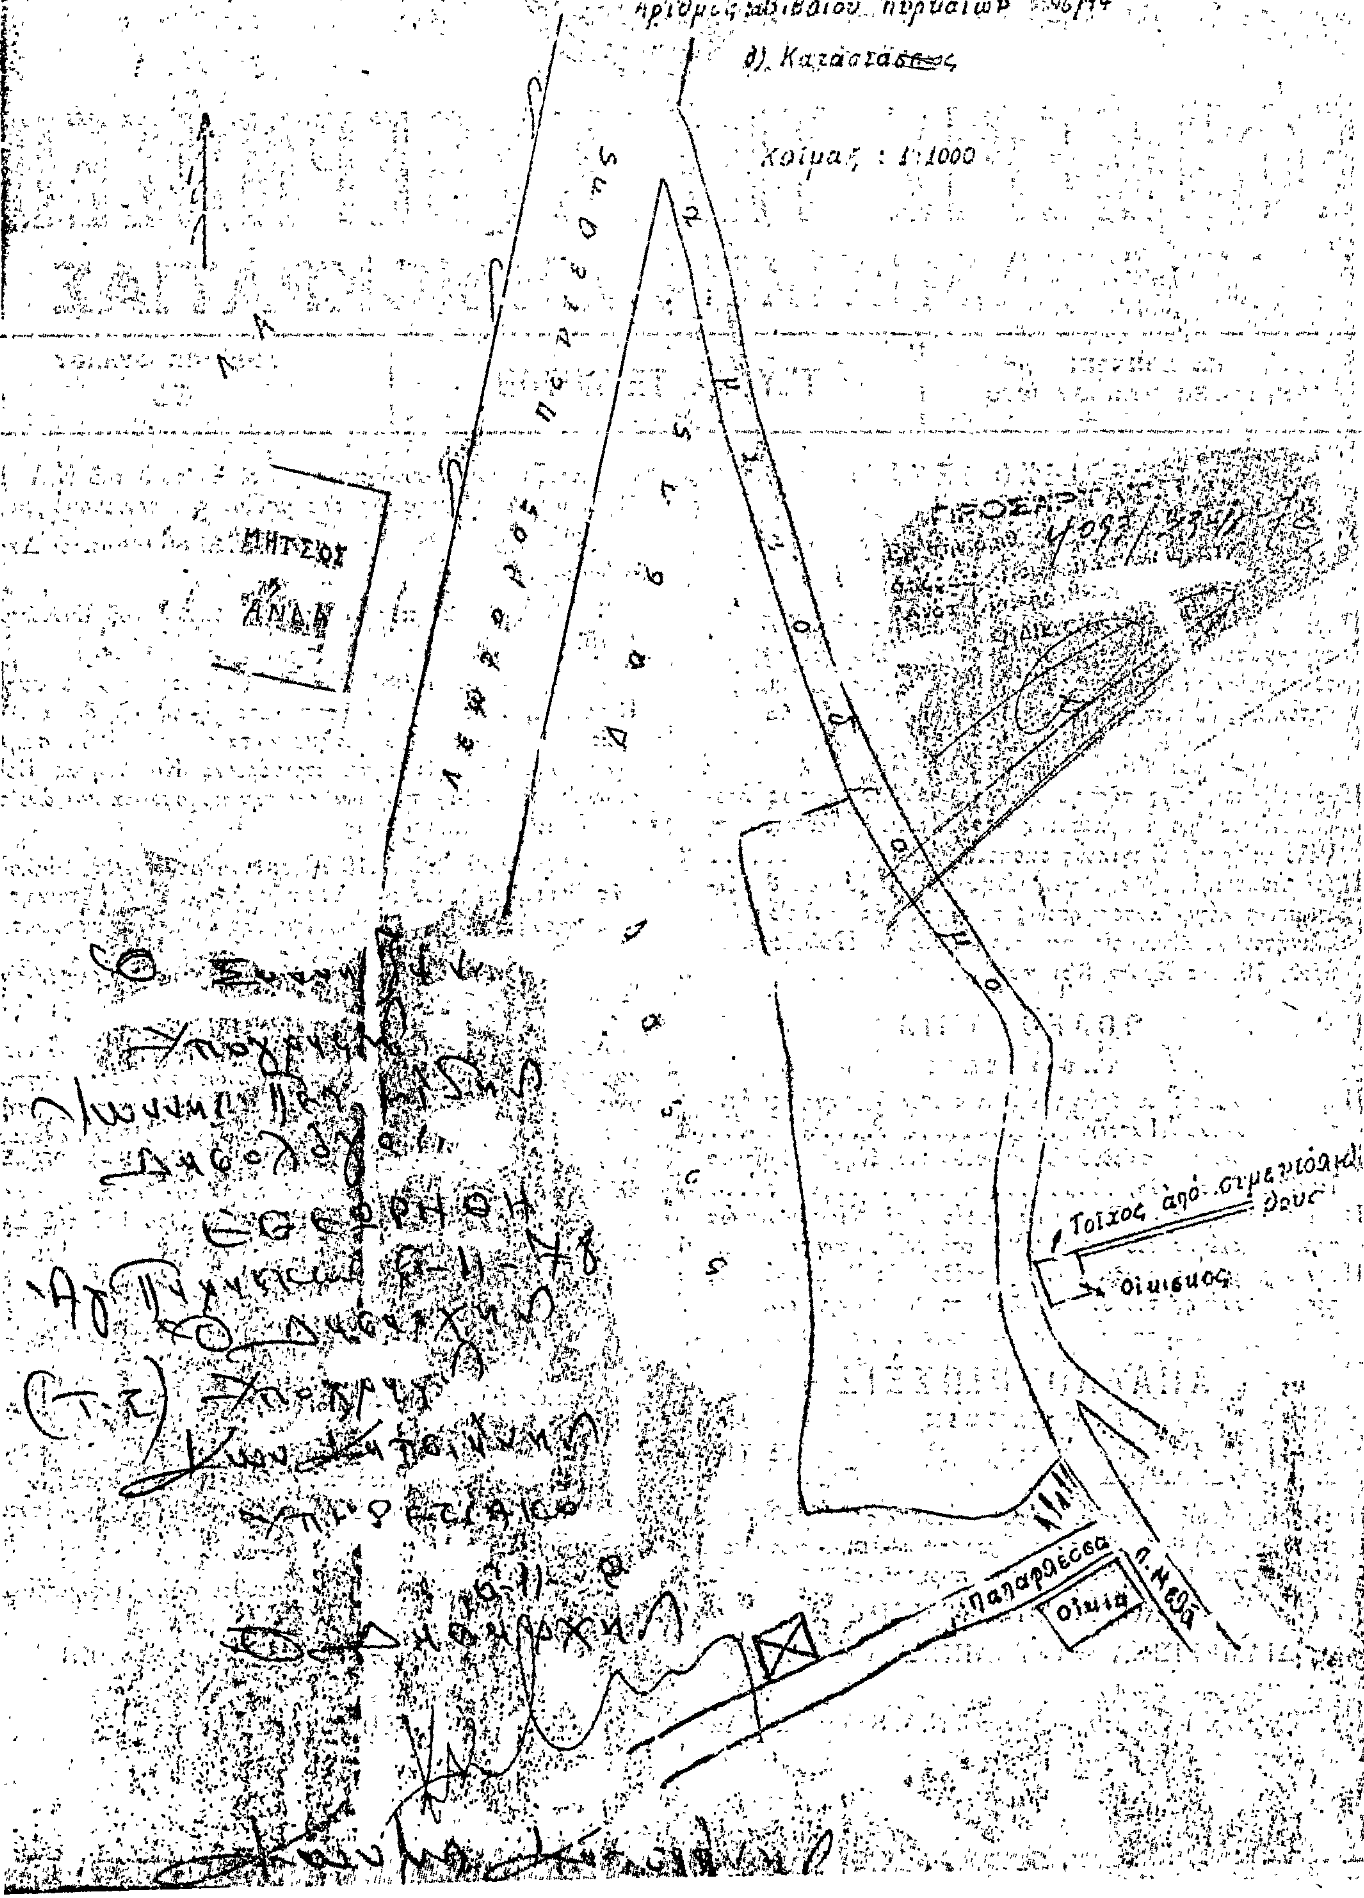
Βορείως : Ὁμοίως.

Νοτίως : Ὁμοίως καὶ πέρα ὁδὸς Παπαφλέσσα.
καὶ φαίνεται στὸ πρόχειρο διάγραμμα, πού συνοδεύει τὴν ἀπόφαση αὐτή.

Ἡ ἀπόφαση αὐτὴ νὰ δημοσιευθεῖ στὴν Ἐφημερίδα τῆς Κυβερνήσεως.

Ἁγία Παρασκευή, 23 Νοεμβρίου 1978

Ὁ Ἀναπληρωτὴς Νομάρχης
ΝΙΚΗΤΑΣ ΚΩΒΑΙΟΣ


Καταστάσεως
Κλίμαξ : 1:1000
Τοίχος από
Οικία

ΑΝΑΚΟΙΝΩΣΕΙΣ

'Αριθ. Φ.948/4499 (2)

Περὶ εἰδοποιήσεως παρακαταθέσεως ἀποζημιώσεως ἀπὸ ἀναγκαστικὴ ἀπαλλοτρίωση ἀκινήτου στὴ Ρόδο γι' ἀρχαιολογικοὺς σκοπούς

Ο ΥΠΟΥΡΓΟΣ ΠΟΛΙΤΙΣΜΟΥ ΚΑΙ ΕΠΙΣΤΗΜΩΝ

1. Σύμφωνα μὲ τὶς διατάξεις τῶν ἄρθρων 7 καὶ 8 τοῦ Ν.Δ. 797/1971 «περὶ ἀναγκαστικῶν ἀπαλλοτριώσεων», πληροφοροῦμε ὅσους:

α) Ἔχουν δικαιώματα κυριότητας ἢ ἄλλα ἐμπράγματα δικαιώματα στὸ ἀκίνητο ποὺ ἀπαλλοτριώθηκε δυνάμει τῆς Π. 8472/6041/28.8.73 κοινῆς ὑπουργικῆς ἀποφάσεως τῶν Ὑπουργῶν Οἰκονομικῶν καὶ Πολιτισμοῦ καὶ Ἐπιστημῶν (ΦΕΚ 253/25.9.73 τ. Δ') γιὰ ἀρχαιολογικοὺς σκοποὺς στὴν Ἀρχαία Ἀκρόπολη Ρόδου.

β) Ἔχουν ἐγγράψει ὑποθήκη ἢ ἔχουν ἐπιβάλει κατάσχεση ἢ μὲ ὁποιοδήποτε τρόπο διεκδικοῦν τὸ ἀκίνητο ποὺ ἀπαλλοτριώθηκε, ὅτι ἡ ἀποζημίωση ποὺ καθόρισε τὸ Ἐφετεῖο Ρόδου μὲ τὴν ἀπόφασή του ἀριθμὸς 98/1978 γιὰ τὸ ἀκίνητο καὶ γιὰ τὰ ὑπερκείμενα αὐτοῦ ὅπως αὐταὶ φαίνονται στὸ κτηματολογικὸ διάγραμμα ποὺ συνοδεύει τὴν ἀπόφαση ἀπαλλοτριώσεως καὶ στὸ σχετικὸ κτηματολογικὸ πίνακα ἔχει κατατεθεῖ στὸ Ταμεῖο Παρακαταθηκῶν καὶ Δανείων (κεντρικὴ Ὑπηρεσία) καὶ ἔχει ἐκδοθεῖ γραμμάτιο συστάσεως παρακαταθήκης ἀριθμὸς 526331/26.1.79 γιὰ τρία ἑκατομμύρια ἐννιακόσιες δέκα ἑπτὰ χιλιάδες ἑκατὸν τριάντα ἕξι (3.917.136) δραχμές.

2. Ἡ ἀποζημίωση αὐτὴ εἶναι ἀποδοτέα στοὺς δικαιούχους ποὺ θὰ ἀναγνωρισθοῦν σύμφωνα μὲ τὸ Νόμο.

Ἡ ἀπόφαση αὐτὴ νὰ δημοσιευθεῖ στὴν Ἐφημερίδα τῆς Κυβερνήσεως.

Ἀθῆναι, 26 Ἰανουαρίου 1979

Μὲ ἐντολὴ Ὑπουργοῦ
Ὁ Γενικὸς Ἐπιθεωρητὴς
ΝΙΚΟΛΑΟΣ ΓΙΑΛΟΥΡΗΣ

(3)

Περὶ εἰδοποιήσεως τῆς γενομένης παρακαταθέσεως ἀποζημιώσεως λόγῳ καταργήσεως πραγματικῆς δουλείας ἐπὶ ἀκινήτου κειμένου εἰς τὴν ὁδὸν Ἡρώων Πολυτεχνείου ἀρ. 76, εἰς Χανιὰ Κρήτης.

Καθιστῶμεν γνωστὸν ὅτι ἡ καθορισθεῖσα προσωρινὴ ἀποζημίωσις διὰ τῆς ὑπ' ἀριθ. 822/1978 ὁριστικῆς ἀποφάσεως τοῦ Μονομελοῦς Πρωτοδικείου Χανίων, διὰ τὴν ἐπελθοῦσαν Νόμῳ κατάργησιν τῆς διὰ τοῦ ὑπ' ἀριθ. 20.970/1971 συμβολαίου τοῦ συμβολαιογράφου Χανίων Ἀναστασίου Τσόντου νομίμως μεταγεγραμμένου συσταθείσης δουλείας φωτισμοῦ καὶ ἀερισμοῦ ὑπὲρ τῶν ἰδιοκτητῶν τῶν διαμερισμάτων τῆς πολυωρόφου οἰκοδομῆς (πολυκατοικίας) τῆς κειμένης εἰς τὴν ὁδὸν Ἡρώων Πολυτεχνείου ἀρ. 78, τῶν προσβλεπόντων εἰς τὴν ὅμορον ἰδιοκτησίαν μας ὑπ' ἀριθ. 76 ἥτις καθωρίσθη εἰς τὸ ποσὸν τῶν δρχ. τριακοσίων ὀγδοήκοντα ὀκτὼ χιλιάδων ἑπτακοσίων πεντήκοντα τεσσάρων (388.754), κατετέθη εἰς τὸ Ταμεῖον Παρακαταθηκῶν καὶ Δανείων (Γραφεῖον Χανίων) ὑπὲρ τῶν διὰ τῆς ἀνωτέρω ἀποφάσεως ἀναγνωριζομένων δικαιούχων αὐτῆς, ἐκδοθέντος τοῦ ὑπ' ἀριθ. 16154/1979 γραμματίου συστάσεως Παρακαταθήκης.

Ἐν Χανίοις τῇ 23 Ἰανουαρίου 1979

Οἱ Καταθέσαντες
ΓΕΩΡΓΙΟΣ Β. ΣΤΥΛΙΑΝΑΚΗΣ
ΙΩΑΝΝΗΣ Β. ΣΤΥΛΙΑΝΑΚΗΣ

('Αριθ. τριπλ. ΓΒ' Δημ. Ταμ. 'Αθ. 9057/79, τῆς 29.1.79)

ΠΟΛΕΟΔΟΜΙΑ

ΑΠΟΦΑΣΕΙΣ

'Αριθ. Η. 594 (4)

Περὶ χαρακτηρισμοῦ δρόμου ὡς κοινοτικοῦ στὴν Κοινότητα Παραλίας Πατρῶν

Ο ΝΟΜΑΡΧΗΣ ΑΧΑΪΑΣ

Ἔχοντας ὑπόψη:

1) Τὴν Ε.4360/1977 ἀπόφαση τοῦ Ὑπουργοῦ Δημ. Ἔργων, μὲ τὴν ὁποία παρέχεται στοὺς Νομάρχες ἁρμοδιότητα ἐγκρίσεως τῆς διανοίξεως νέων δρόμων μέσα στὰ ὅρια τῶν οἰκισμῶν ποὺ ὑπάρχουν πρὶν τὸ 1923.

2) Τὴν ἀριθ. 56/78 ἀπόφαση τοῦ Κοινοτικοῦ Συμβουλίου Παραλίας Πατρῶν μὲ τὴν ὁποία χαρακτηρίζει κοινοτικὸ δρόμο αὐτὸν ποὺ ἄφησε σὲ κοινοχρηστία ὁ Γεώργιος Χόρτης.

3) Τὸ ἀριθ. Η.33038/18.12.1978 ἔγγραφο τῆς Δ.Τ.Υ.Ν. Ἀχαΐας Τμήμ. Πολεοδομικῶν Ἐφαρμογῶν, μὲ τὸ ὁποῖο διαβιβάστηκαν ὅλα τὰ προβλεπόμενα δικαιολογητικά.

4) Τὴν σύμφωνη γνωμοδότηση τοῦ Ν.Σ.Δ.Ε. ποὺ διατυπώθηκε στὸ 1/26/8.1.1979 πρακτικό του, ἀποφασίζουμε:

Ἐγκρίνουμε τὴν ἀριθ. 56/1978 ἀπόφαση τοῦ Κοινοτικοῦ Συμβουλίου Παραλίας Πατρῶν, μὲ τὴν ὁποία χαρακτηρίζεται κοινοτικὸς δρόμος πλάτους 8 μέτρων αὐτὸς ποὺ ἀφήνει σὲ κοινοχρηστία ὁ Γεώργιος Χόρτης, στὸν προϋπάρχοντα τοῦ ἔτους 1923 οἰκισμὸ Παραλίας Πατρῶν, μὲ τὴν προϋπόθεση ὅτι ὁ δρόμος ποὺ θὰ διανοιγεῖ θὰ εἶναι ὁ κοινοτικὸς καὶ θὰ τεθεῖ σὲ κοινὴ χρήση καὶ εἰδικότερα ὅπως φαίνεται στὸ συνημμένο τοπογραφικὸ διάγραμμα τοῦ Πολ. Μηχανικοῦ Περικλῆ Σκαναβῆ, τὸ ὁποῖο εἶναι θεωρημένο ἀπὸ τὸν Προϊστάμενο Τμήμ. Πολεοδ. Ἐφαρμογῶν τῆς Δ.Τ.Υ.Ν. Ἀχαΐας.

Ἡ ἀπόφαση αὐτὴ μὲ τὸ τοπογραφικὸ διάγραμμα νὰ δημοσιευθοῦν στὴν Ἐφημερίδα τῆς Κυβερνήσεως.

Πάτραι, 19 Ἰανουαρίου 1979

Ὁ Νομάρχης
ΝΙΚ. ΧΑΝΟΣ

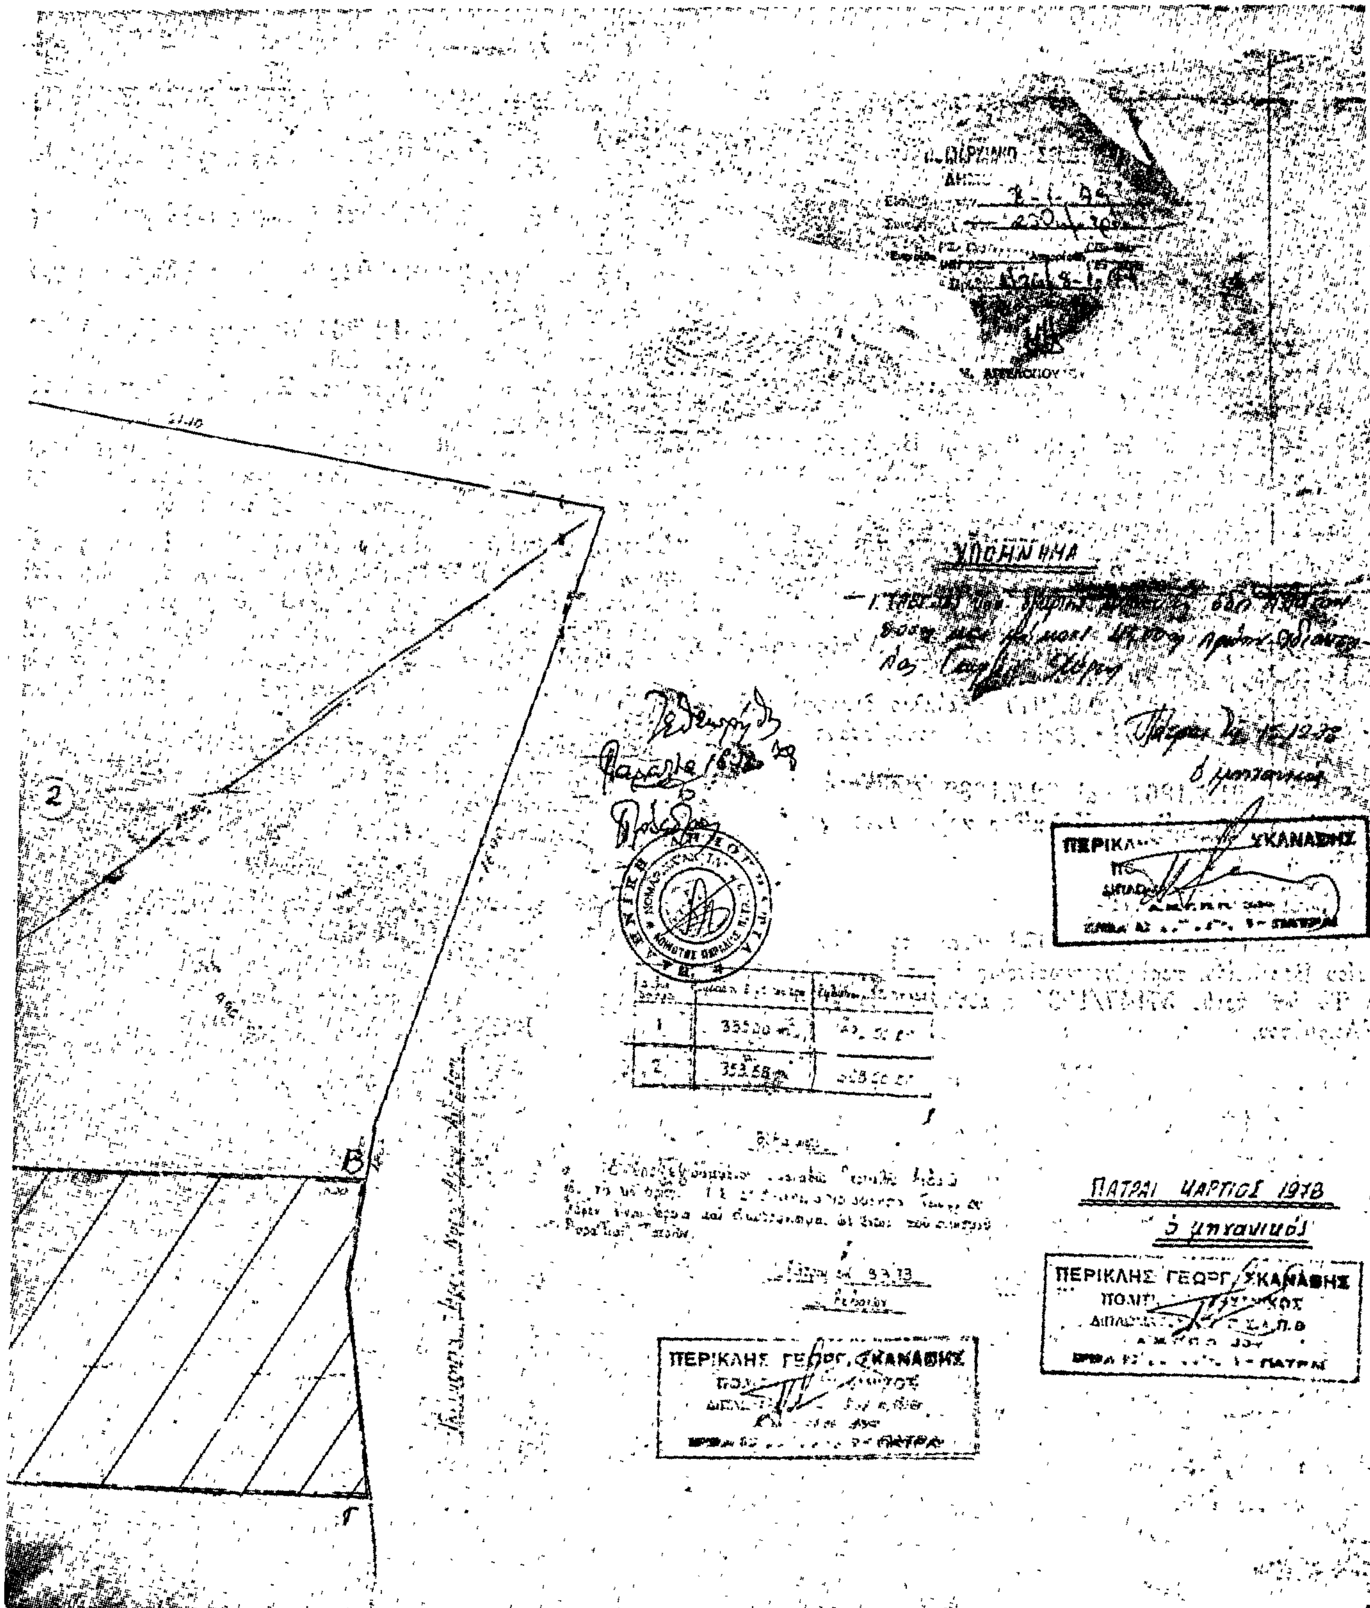
ΤΟΠΟΓΡΑΦΙΚΟΝ ΙΔΙΟΚΤΗΣΙΑΣ ΓΕΩΡΓΙΟΥ ΧΟΡΤΗ

ΕΙΣ ΠΑΡΑΛΙΑΝ ΠΑΤΡΩΝ

ΚΛΙΜΑΞ 1:100

οδός 8.00 m.

Ιδιοκτησία Γεωργίου Χορτη


ΥΠΟΜΝΗΜΑ
ΠΑΤΡΑΙ ΜΑΡΤΙΟΣ 1978
ὁ μηχανικός
ΠΕΡΙΚΛΗΣ ΓΕΩΡΓ. ΣΚΑΝΑΒΗΣ
ΠΕΡΙΚΛΗΣ ΓΕΩΡΓ. ΣΚΑΝΑΒΗΣ
Β
Γ
2

'Αριθ. Η. 20448.11450/400 (5)

Περὶ ἀναγνωρίσεως ὁδοῦ ὡς προϋφισταμένης τοῦ ἔτους 1923 εἰς Χαλκίδα, Ν. Εὐβοίας.

Ο ΝΟΜΑΡΧΗΣ ΕΥΒΟΙΑΣ

Ἔχοντες ὑπ' ὄψει:

1. Τὰς διατάξεις τοῦ Ν. 3200/55 «περὶ διοικητικῆς ἀποκεντρώσεως καὶ τοῦ ἀπὸ 28.6.55 Δ/τος «περὶ ἐξαιρέσεως ἀπὸ τῆς ἁρμοδιότητος τῶν Νομαρχῶν ἀντικειμένων τινῶν ἁρμοδιοτήτων τοῦ ΥΔΕ».

2. Τὰς διατάξεις τοῦ ὑπ' ἀριθ. 712/70 Β.Δ. «περὶ καθορισμοῦ τῶν διατηρουμένων ὑπὲρ τοῦ Ὑπουργοῦ καὶ τῶν Περ/κῶν Ἀρχῶν διανομαρχιακοῦ ἐπιπέδου τοῦ ΥΔΕ ἁρμοδιοτήτων (ΦΕΚ 235 Α), ὡς ἐτροποποιήθησαν καὶ συνεπληρώθησαν διὰ τοῦ ὑπ' ἀριθ. 677/1971 Β.Δ. (ΦΕΚ 133 Α).

3. Τὰς διατάξεις τοῦ ὑπ' ἀριθ. 532/1970 Β.Δ. «περὶ συμπληρώσεως τῶν διατάξεων «περὶ Διοικητικῆς ἀποκεντρώσεως».

4. Τὰς διατάξεις τοῦ ὑπ' ἀριθ. 950/71 Β. Δ/τος «περὶ παρατάσεως τῆς ἰσχύος τοῦ ἄρθρου 1 τοῦ Β.Δ. καὶ ἄλλων τινῶν διατάξεων (ΦΕΚ 160 Α).

5. Τὰς διατάξεις τοῦ Α.Ν. 314/68 «περὶ παροχῆς εἰς τὸν Ὑπουργὸν Βορ. Ἑλλάδος καὶ τοὺς Νομάρχας, ἁρμοδιότητος ἐπὶ θεμάτων ἐγκρίσεως, ἐπεκτάσεως ἢ τροποποιήσεων σχεδίων πόλεων καὶ κωμῶν.

6. Τὰς διατάξεις τοῦ ἀπὸ 17.7.1923 Ν. Δ/τος «περὶ σχεδίων πόλεων, κωμῶν κλπ.».

7. Τὴν ὑπ' ἀριθ. Ε34/16.6.1977 ἐγκύκλιο διαταγὴ τοῦ ΥΔΕ σχετικὰ μὲ ἰδιωτικὰς ὁδοὺς ποὺ προϋφίστανται τοῦ ἔτους 1923.

8. Τὰ ἀπὸ 21.7.1867 καὶ 22.7.1932 Δ/τα ἐγκρίσεως ὅρων δομήσεως τῆς πόλεως Χαλκίδος καὶ ρυμοτομίας ἀντιστοίχως.

Λαβόντες ὑπ' ὄψιν:

1) Τὴν ἀπὸ 18 Σεπτεμβρίου 1978 αἴτηση τοῦ Μηχαν. Ἀθανασίου Βασιλείου, περὶ ἀναγνωρίσεως ἰδιωτικῆς ὁδοῦ.

2) Τὸ ὑπ' ἀριθ. 57147/1934 συμβόλαιο τοῦ Συμβ/φου Τρ. Ἀκριώτου.

3) Τὸ ὑπ' ἀριθ. 68361/1933 συμβόλαιο τοῦ Συμβ/φου Σ. Τζιώτου.

4) Τὸ ὑπ' ἀριθ. 5067/1920 συμβόλαιο τοῦ Συμβ/φου Ἀν. Ἀγγελινίδου.

5) Τὸ ὑπ' ἀριθ. 65318/1930 συμβόλαιο τοῦ Συμβ/φου Ι. Τζιώτου.

6) Τὸ ὑπ' ἀριθ. 9032/1963 συμβόλαιο τοῦ Συμβ/φου Χρ. Στρουμπούλη.

7) Τὸ ὑπ' ἀριθ. 36483/1923 συμβόλαιο τοῦ Συμβ/φου Τρ. Ἀκριώτη.

8) Τὸ ὑπ' ἀριθ. 11105/1925 συμβόλαιο τοῦ Συμβ/φου Ἰω. Τζιώτου.

9) Τὴν ὑπ' ἀριθ. 29495/1921 διαθήκη τοῦ Συμβ/φου Τρ. Ἀκριώτου.

10) Τὴν ὑπ' ἀριθ. 34001/1922 διαθήκη τοῦ Συμβολαιογράφου Τρ. Ἀκριώτου.

11) Τὸ ὑπ' ἀριθ. 15812/264/78 ἔγγραφο τῆς ΔΤΥΝ Εὐβοίας πρὸς τὸ Νομ. Συμβ. Δ.Ε.

12) Τὴν ἁρμοδία εἰσήγηση τοῦ Ξαγοράρη Προϊστ. τοῦ Τμήματος ΠΕ καὶ Π.

13) Τὸ ὑπ' ἀριθ. 46 πρακτικὸν θέμα 3ον τῆς 6ης Νοεμβρίου 1978 συνεδριάσεως τοῦ Νομαρχιακοῦ Συμβουλίου Δημ. Ἔργων Τμ. Ν. Εὐβοίας, σκεφθέντες κατὰ νόμον.

Ἐπειδὴ ἡ ὑπὸ στοιχεῖα ΖΗΘΙΚΛΜΝΕΖ ἰδιωτικὴ ὁδὸς κειμένη εἰς τὸ Ο.Τ. 102 τῆς πόλεως Χαλκίδος, ὡς αὕτη ἐμφαίνηται εἰς τὸ ἀπὸ Ἰουλίου 1978 τοπογραφικὸν διάγραμμα τοῦ Πολ. Μηχαν. Ἀθαν. Βασιλείου, θεωρημένου ὑπὸ τοῦ Δ/ντοῦ Τεχν. Ὑπηρεσιῶν Ν. Εὐβοίας, ὡς προκύπτει ἐκ τῶν ἀνωτέρω συμβολαίων προϋφίσταται τοῦ ἔτους 1923, ἀποφασίζομεν:

Ἀναγνωρίζομεν τὴν ὑπὸ στοιχεῖα ΖΗΘΙΚΛΜΝΕΖ ἰδιωτικὴν ὁδόν, κειμένην εἰς τὸ Ο.Τ. 102 τῆς πόλεως Χαλκίδος, ὡς αὕτη ἐμφαίνεται εἰς τὸ ἀνωτέρω τοπογραφικόν, ὡς προϋφισταμένη τοῦ ἔτους 1923, ἄνευ μεταβολῆς τοῦ πλάτους αὐτῆς.

Ἡ παροῦσα δημοσιευθήτω διὰ τῆς Ἐφημερίδος τῆς Κυβερνήσεως.

Χαλκίδα, 22 Δεκεμβρίου 1978

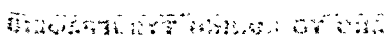
Ὁ Νομάρχης κ.ἀ.α.
ΚΩΝ/ΝΟΣ ΜΟΥΧΤΟΥΡΗΣ

ΚΛΙΜΑΞ 1:200

Ο.Τ. 99

Ο.Τ. 103

Ο.Τ. 106



'Αριθ. 19629/8836 (6)

Περὶ ἀναγνωρίσεως ἰδιωτικῆς παρόδου εἰς 'Ιωάννινα ὡς προϋφισταμένης τοῦ ἔτους 1923, εἰς τὸν Ν. 'Ιωαννίνων.

Ο ΝΟΜΑΡΧΗΣ ΙΩΑΝΝΙΝΩΝ

"Εχοντες ὑπ' ὄψει :

1. Τὰς διατάξεις τῆς παρ. 4 τοῦ ἄρθρου 20 τοῦ ἀπὸ 17.7.1923 Ν.Δ. «περὶ σχεδίων πόλεων κλπ».

2. Τὰς διατάξεις τοῦ Ν. 3200/55 «περὶ διοικητικῆς ἀποκεντρώσεως», ὡς συνεπληρώθησαν διὰ τοῦ ὑπ' ἀριθ. 532/70 Ν.Δ. «περὶ συμπληρώσεως τῶν διατάξεων περὶ διοικητικῆς ἀποκεντρώσεως».

3. Τὰς διατάξεις τοῦ εἰς ἐκτέλεση τοῦ ὑπ' ἀριθ. 532/70 Ν.Δ. ἐκδοθέντος ὑπ' ἀριθ. 712/70 Β.Δ. «περὶ καθορισμοῦ τῶν διατηρουμένων ὑπὲρ τοῦ 'Υπουργοῦ Δημ. "Εργων ἁρμοδιοτήτων, ὡς συνεπληρώθησαν καὶ ἐτροποποιήθησαν διὰ τῶν ὑπ' ἀριθ. 677/71 καὶ 198/72 Β.Δ.

'Ιδόντες δέ :

1. Τὴν ἀπὸ 5.10.1978 αἴτησην τῶν Μιχαὴλ καὶ Νικολάου Μπίσιου αἰτωμένων τὴν ἔκδοσιν ἀποφάσεως διὰ τὴν σχηματισθεῖσαν πρὸ ἔτους 1923 πάροδον παρὰ τὴν ὁδὸ Παύλου Μελᾶ–Καβασίλων κειμένη ἐντὸς τοῦ οἰκοδομικοῦ τετραγώνου τοῦ περικλειομένου ὑπὸ τῶν ὁδῶν Καβασίλων–Νικολαΐδη–'Αθηναγόρα–Βιζουκίδη τοῦ ἐγκεκριμένου σχεδίου πόλεως 'Ιωαννίνων.

2. Τὴν ὑπ' ἀριθ. 7128/15.6.78 βεβαίωσιν τοῦ Δήμου 'Ιωαννιτῶν βεβαιοῦντος ὅτι ἡ πάροδος προϋφίστατο τοῦ ἔτους 1923.

3. Τὸ ὑπ' ἀριθ. 1104/1963 συμβόλαιον τοῦ Συμβ/φου Νικολάου Μαντᾶ εἰς τὸ ὁποῖον ἀναφέρεται ὡς ὅριον ἡ ὑπ' ὄψιν πάροδος.

4. Τὸ ἀπὸ Σεπτέμβριο 1978 τοπ/κὸ διάγραμμα τοῦ Πολ/κοῦ Μηχ/κοῦ.

5. Τὴν ὑπ' ἀριθ. 28/5.12.78 πρᾶξιν τοῦ Νομ/κοῦ Συμβ. Δ.Ε. Νομοῦ 'Ιωαννίνων, ἀποφασίζομεν :

'Αναγνωρίζομεν ὅτι ἡ σχηματισθεῖσα ἰδιωτικὴ πρωτοβουλία ἐντὸς τοῦ ἐγκεκριμένου σχεδίου πόλεως 'Ιωαννίνων πάροδος παρὰ τὴν ὁδὸ Π. Μελᾶ–Καβασίλων κειμένη ἐντὸς τοῦ οἰκοδομικοῦ τετραγώνου τοῦ περικλειομένου ὑπὸ τῶν ὁδῶν Καβασίλων–Νικολαΐδη–'Αθηναγόρα–Βιζουκίδη ὡς εἰδικώτερον ἀπεικονίζεται αὐτὴ εἰς τὸ θεωρηθὲν ὑπὸ τοῦ Δ/ντοῦ Τεχν. 'Υπηρ. 'Ιωαννίνων τοπ/κὸ διάγραμμα, προϋφίστατο τοῦ Ν.Δ. 17.7.1923 «περὶ σχεδίων πόλεων κλπ» μετὰ τὴν ἰσχὺν δὲ τούτου οὐδεμία αὔξησις τοῦ ἀρχικῶς σχηματισθέντος κοινοχρήστου χώρου ἔλαβεν χώραν.

'Η παροῦσα δημοσιευθήτω διὰ τῆς ἐφημερίδος τῆς Κυβερνήσεως.

'Ιωάννινα, 22 Δεκεμβρίου 1978

'Ο Νομάρχης
ΛΟΥΚΑΣ ΦΩΤΟΠΟΥΛΟΣ

'Αριθ. 19618/8841 (7)

Περὶ ἀναγνωρίσεως ἰδιωτικῆς παρόδου εἰς 'Ιωάννινα ὡς προϋφισταμένης τοῦ ἔτους 1923 εἰς τὸν Ν. 'Ιωαννίνων.

Ο ΝΟΜΑΡΧΗΣ ΙΩΑΝΝΙΝΩΝ

"Εχοντες ὑπ' ὄψει :

1. Τὰς διατάξεις τῆς παρ. 4 τοῦ ἄρθρου 20 τοῦ ἀπὸ 17.7.1923 Ν.Δ. «περὶ σχεδίων πόλεων κλπ».

2. Τὰς διατάξεις τοῦ Ν. 3200/55 «περὶ διοικητικῆς ἀποκεντρώσεως», ὡς συνεπληρώθησαν διὰ τοῦ ὑπ' ἀριθ. 532/70 Ν.Δ. «περὶ συμπληρώσεως τῶν διατάξεων περὶ διοικητικῆς ἀποκεντρώσεως».

3. Τὰς διατάξεις τοῦ εἰς ἐκτέλεση τοῦ ὑπ' ἀριθ. 532/70 Ν.Δ. ἐκδοθέντος ὑπ' ἀριθ. 712/70 Β.Δ. «περὶ καθορισμοῦ τῶν διατηρουμένων ὑπὲρ τοῦ 'Υπουργοῦ Δημ. "Εργων ἁρμοδιοτήτων», ὡς συνεπληρώθησαν καὶ ἐτροποποιήθησαν διὰ τῶν ὑπ' ἀριθ. 677/71 καὶ 198/72 Β.Δ.

'Ιδόντες δέ :

1. Τὴν ἀπὸ 23.10.78 αἴτησιν τοῦ 'Αθανασίου Κουνόβου αἰτουμένου τὴν ἔκδοσιν ἀποφάσεως διὰ τὴν σχηματισθεῖσαν πρὸ τοῦ ἔτους 1923 πάροδον παρὰ τὴν ὁδὸ Δημ. Σάρρου κειμένη ἐντὸς τοῦ οἰκοδομικοῦ τετραγώνου τοῦ περικλειομένου ὑπὸ τῶν ὁδῶν Δ. Σάρρου–Παναρίτου–Κομνηνῶν–Κιάφας τοῦ ἐγκεκριμένου σχεδίου πόλεως 'Ιωαννίνων.

2. Τὴν ὑπ' ἀριθ. 13132/20.10.1978 βεβαίωσιν τοῦ Δήμου 'Ιωαννιτῶν βεβαιοῦντος ὅτι ἡ πάροδος προϋφίστατο τοῦ ἔτους 1923.

3. Τὸ ὑπ' ἀριθ. 38189/1978 συμβόλαιον τοῦ Συμβ/φου Κίμωνος Τζάλλα εἰς τὸ ὁποῖον ἀναφέρεται ὡς ὅριον ὑπ' ὄψη πάροδος.

4. Τὸ ἀπὸ 'Οκτωβρίου 1978 τοπ/κὸ διάγραμμα τοῦ Πολ/κοῦ Μηχ/κοῦ Αἰμίλιου Γκουντῆ.

5. Τὴν ὑπ' ἀριθ. 28/5.12.78 πρᾶξιν τοῦ Νομ/κοῦ Συμβ. Δ.Ε. Νομοῦ 'Ιωαννίνων, ἀποφασίζομεν :

'Αναγνωρίζομεν ὅτι ἡ σχηματισθεῖσα, ἰδιωτικῇ πρωτοβουλία, ἐντὸς τοῦ ἐγκεκριμένου σχεδίου πόλεως 'Ιωαννίνων, πάροδος παρὰ τὴν ὁδὸν Δημ. Σάρρου κειμένη ἐντὸς τοῦ οἰκοδομικοῦ τετραγώνου τοῦ περικλειομένου ὑπὸ τῶν ὁδῶν Δ. Σάρρου–Παναρίτου–Κομνηνῶν–Κιάφας ὡς εἰδικώτερον ἀπεικονίζεται αὐτὴ εἰς τὸ θεωρηθὲν ὑπὸ τοῦ Δ/ντοῦ Τεχν. 'Υπηρ. 'Ιωαννίνων τοπ/κὸν διάγραμμα, προϋφίστατο τοῦ Ν.Δ. 17.7.1923 «περὶ σχεδίων πόλεων κλπ» μετὰ τὴν ἰσχὺν δὲ τούτου οὐδεμία αὔξησις τοῦ ἀρχικῶς σχηματισθέντος κοινοχρήστου χώρου ἔλαβεν χώραν.

'Η παροῦσα δημοσιευθήτω διὰ τῆς 'Εφημερίδος τῆς Κυβερνήσεως.

'Ιωάννινα, 22 Δεκεμβρίου 1978

'Ο Νομάρχης
ΛΟΥΚΑΣ ΦΩΤΟΠΟΥΛΟΣ

ΑΠΟ ΤΟ ΕΘΝΙΚΟ ΤΥΠΟΓΡΑΦΕΙΟ